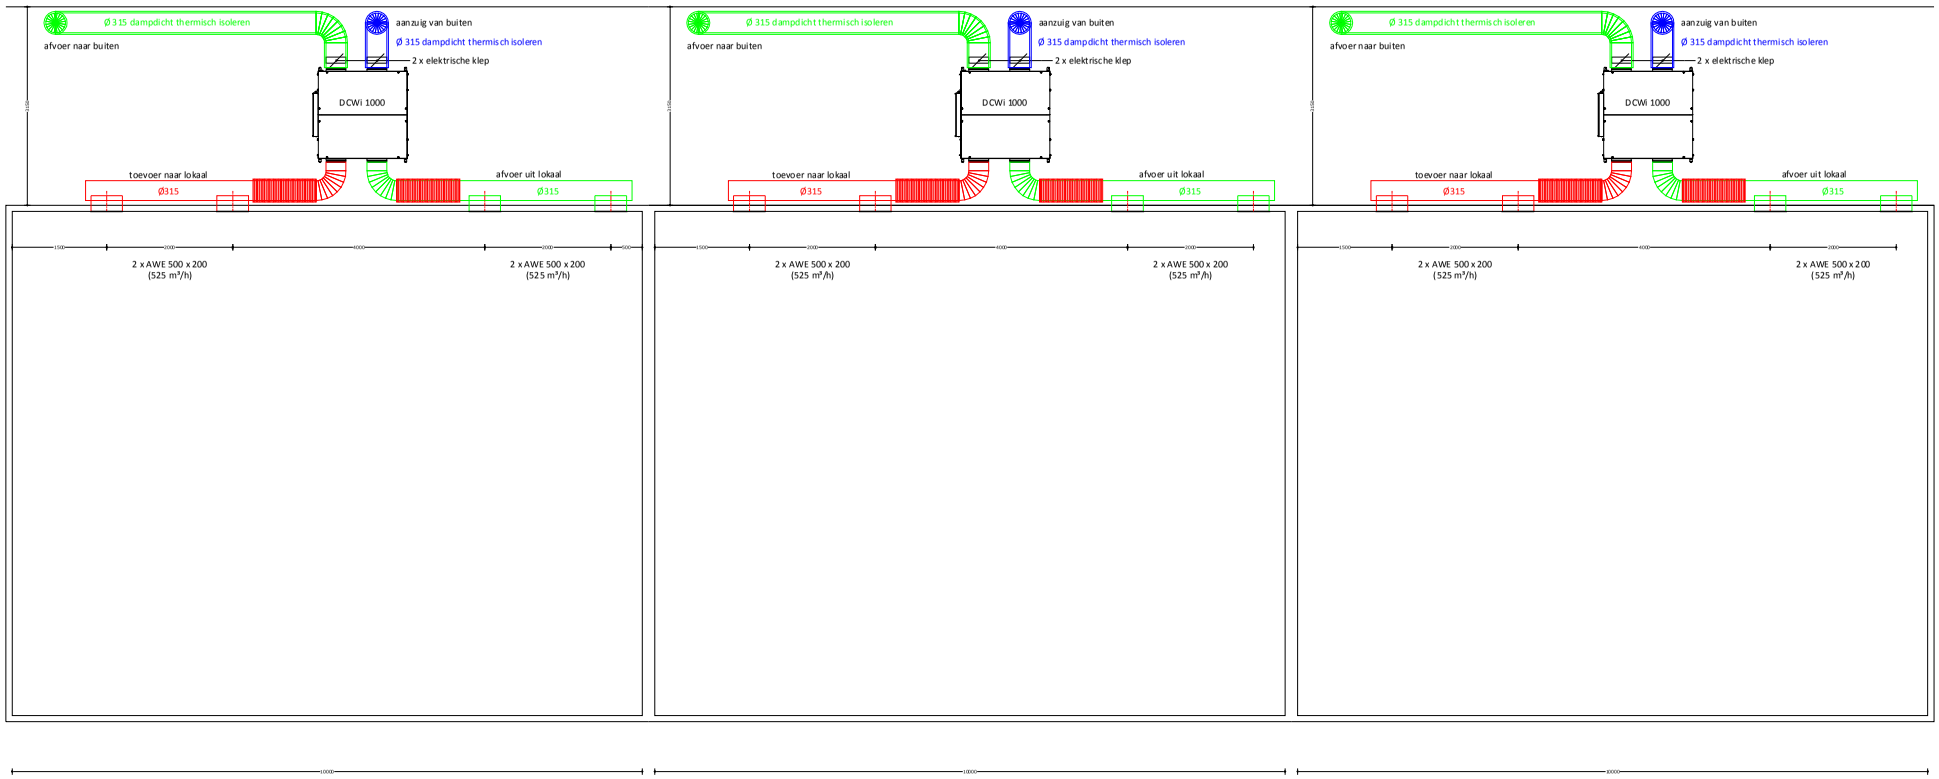

BB6 - bestaande bouw - gang gedraaid - dakdoorvoeren